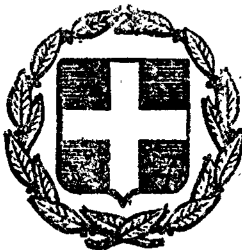


ΕΦΗΜΕΡΙΣ ΤΗΣ ΚΥΒΕΡΝΗΣΕΩΣ
ΤΗΣ ΕΛΛΗΝΙΚΗΣ ΔΗΜΟΚΡΑΤΙΑΣ

ΕΝ ΑΘΗΝΑΙΣ ΤΗι 8 ΜΑΡΤΙΟΥ 1979 | ΤΕΥΧΟΣ ΤΕΤΑΡΤΟΝ | ΑΡΙΘΜΟΣ ΦΥΛΛΟΥ 145

ΠΕΡΙΕΧΟΜΕΝΑ

ΠΟΛΕΟΔΟΜΙΑ

ΔΙΑΤΑΓΜΑΤΑ

ΑΠΟΦΑΣΕΙΣ

ΑΝΑΚΟΙΝΩΣΕΙΣ

ΠΟΛΕΟΔΟΜΙΑ

ΔΙΑΤΑΓΜΑΤΑ

(1)

Περὶ ἀναστολῆς τῶν οἰκοδομικῶν ἐργασιῶν εἰς τὸν ἐκτὸς τοῦ ἐγκεκριμένου ρυμοτομικοῦ σχεδίου συνοικισμὸν Σκάλας–Μαριῶν (Θάσου).

Ο ΠΡΟΕΔΡΟΣ
ΤΗΣ ΕΛΛΗΝΙΚΗΣ ΔΗΜΟΚΡΑΤΙΑΣ

Ἔχοντες ὑπ' ὄψει:

1. Τὸ ἀπὸ 17 Ἰουλίου 1923 Ν. Δ/γμα «περὶ σχεδίων πόλεων κλπ», ὡς μεταγενεστέρως ἐτροποποιήθησαν καὶ συνεπληρώθησαν καὶ εἰδικώτερον τὸ ἄρθρον 8 αὐτοῦ.
2. Τὸ ἄρθρον μόνον (παρ. α) τοῦ ἀπὸ 6.4.1971 Ν. Δ/τος «περὶ συμπληρώσεως τῆς παραγράφου 7 τοῦ ἄρθρου 19 τοῦ ἀπὸ 3.4.1929 Ν.Δ.» περὶ Γενικοῦ Οἰκοδομικοῦ Κανονισμοῦ τοῦ Κράτους» (ΦΕΚ.81/Δ), ὡς τοῦτο διετηρήθη ἐν ἰσχύι διὰ τοῦ ἄρθρου 128 τοῦ Ν.Δ. 8/1973 «περὶ Γ.Ο.Κ.».
3. Τὴν ὑπ' ἀριθμ. ΕΔ2/α/04/59/Φ.Θ.2.1.1/29.3.1978 κοινὴν ἀπόφασιν τοῦ Πρωθυπουργοῦ καὶ τοῦ Ὑπουργοῦ Δημοσίων Ἔργων «περὶ μεταβιβάσεως ἁρμοδιοτήτων τοῦ Ὑπουργοῦ Δημοσίων Ἔργων εἰς τὸν Ὑφυπουργὸν τοῦ αὐτοῦ Ὑπουργείου». (ΦΕΚ.282/Β)».
4. Τὴν ὑπ' ἀριθμ. 12/1978 πρᾶξιν τοῦ Κοινοτικοῦ Συμβουλίου Μαριῶν (Θάσου).
5. Τὴν ὑπ' ἀριθμ. 598/1978 γνωμοδότησιν τοῦ Συμβουλίου Δημοσίων Ἔργων (Τμῆμα Οἰκισμοῦ).
6. Τὴν ὑπ' ἀριθμ. 28/1979 γνωμοδότησιν τοῦ Συμβουλίου τῆς Ἐπικρατείας, προτάσει τοῦ ἐπὶ τῶν Δημοσίων Ἔργων Ὑφυπουργοῦ, ἀπεφασίσαμεν:

Ἄρθρον μόνον


Ἀπαγορεύονται ἐπὶ ἓν (1) ἔτος αἱ οἰκοδομικαὶ ἐργασίαι καὶ ἡ χορήγησις οἰκοδομικῶν ἀδειῶν εἰς τὸν ἐκτὸς τοῦ ἐγκεκριμένου ρυμοτομικοῦ σχεδίου συνοικισμὸν Σκάλας–Μαριῶν (Θάσου), ὡς οὗτος ἐμφαίνεται περικλειόμενος διὰ κυανῆς γραμμῆς καὶ ὑπὸ στοιχεῖα Α,Β,Γ,Δ,Ε,Ζ,Η,Θ,Ι,Κ,Α εἰς τὸ ὑπὸ τοῦ Γενικοῦ Διευθυντοῦ Οἰκισμοῦ τεθεωρημένον διὰ τῆς ὑπ' ἀριθμ. Γ:2382/1979 πράξεως αὐτοῦ σχετικὸν πρωτότυπον διάγραμμα ὑπὸ κλίμακα 1:3000, τοῦ ὁποίου συνοπτικὸν ἀντίτυπον δημοσιεύεται μετὰ τοῦ παρόντος.

Εἰς τὸν αὐτὸν ἐπὶ τῶν Δημοσίων Ἔργων Ὑφυπουργόν, ἀνατίθεμεν τὴν δημοσίευσιν καὶ ἐκτέλεσιν τοῦ παρόντος Διατάγματος.

Ἐν Ἀθήναις τῇ 8 Φεβρουαρίου 1979

Ο ΠΡΟΕΔΡΟΣ ΤΗΣ ΔΗΜΟΚΡΑΤΙΑΣ
ΚΩΝΣΤΑΝΤΙΝΟΣ Δ. ΤΣΑΤΣΟΣ

Ο ΥΦΥΠΟΥΡΓΟΣ ΔΗΜΟΣΙΩΝ ΕΡΓΩΝ
ΣΤΕΦΑΝΟΣ ΜΑΝΟΣ

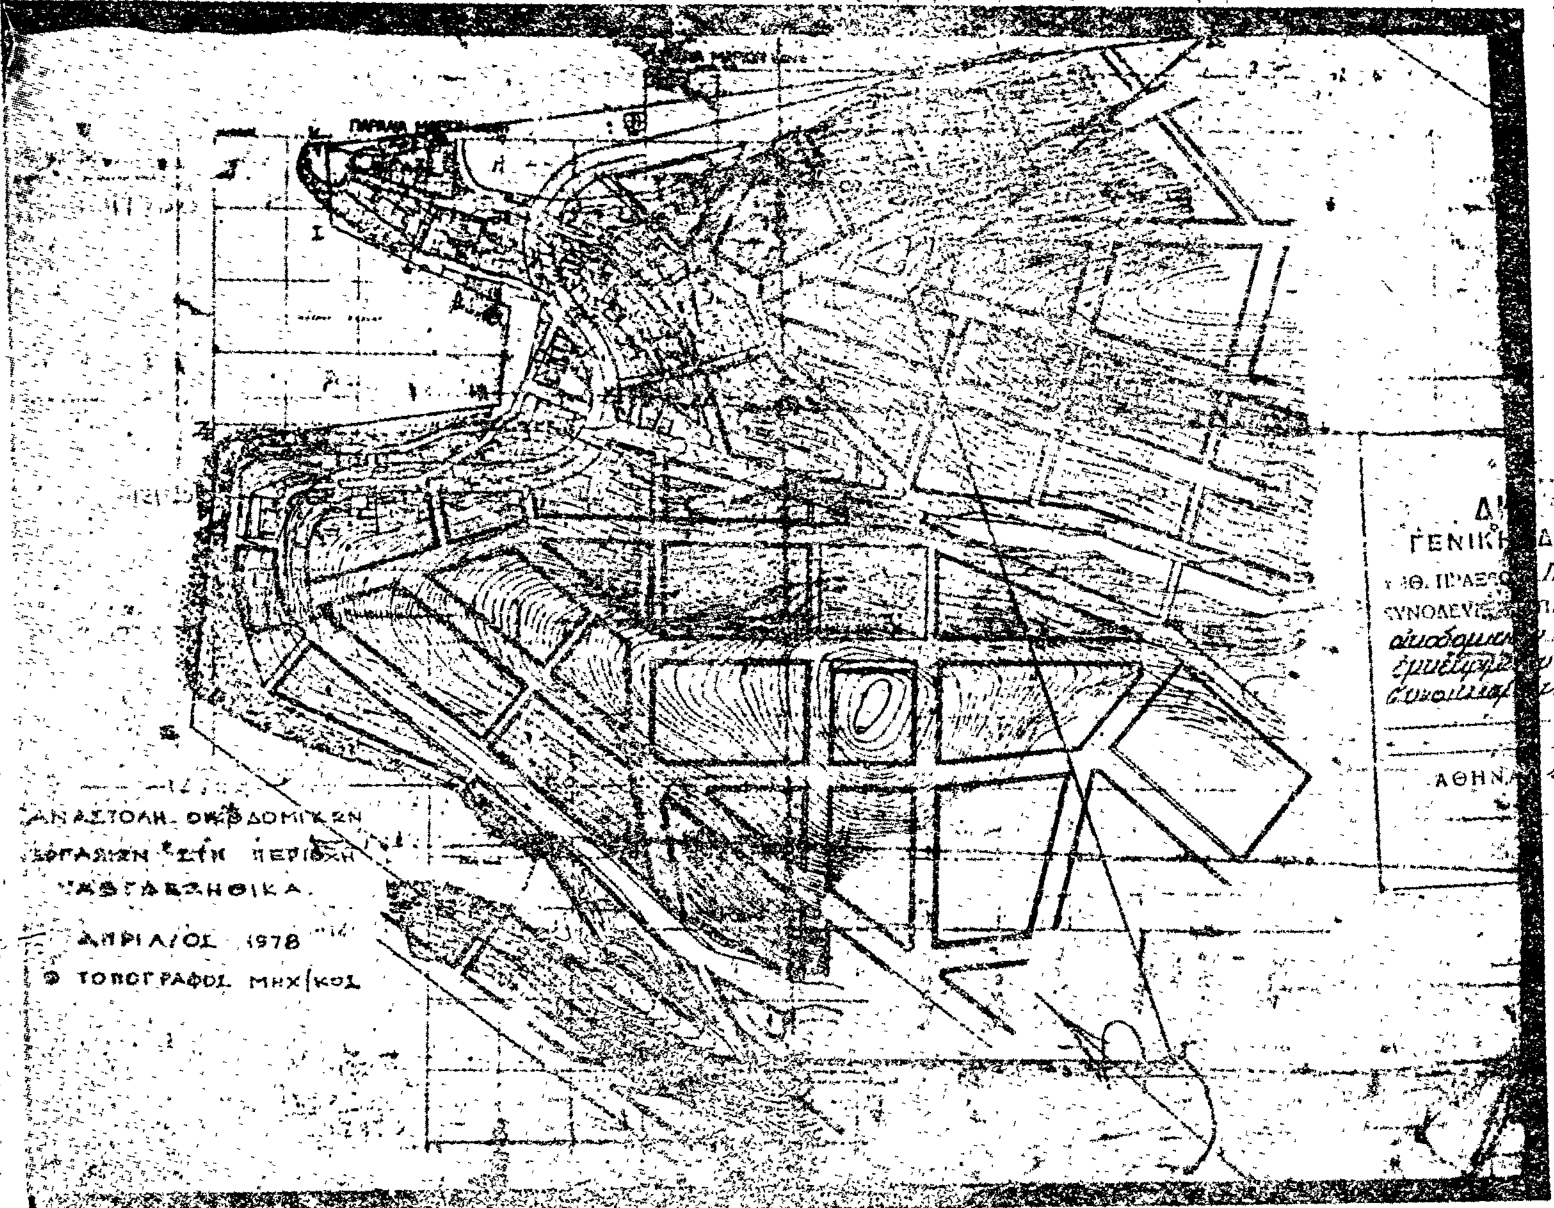
Θάσος
κλίμαξ 1:3.000
ΑΠΡΙΛΙΟΣ 1978
ΤΟΠΟΓΡΑΦΟΣ ΜΗΧ/ΚΟΣ
Θ ΡΟΥΣΣΕΟΥ

(2)

Περὶ τροποποιήσεως τοῦ ρυμοτομικοῦ σχεδίου Βόλου (Μαγνησίας).

Ο ΠΡΟΕΔΡΟΣ ΤΗΣ ΕΛΛΗΝΙΚΗΣ ΔΗΜΟΚΡΑΤΙΑΣ

Ἔχοντες ὑπ' ὄψει τὰς διατάξεις τοῦ ἀπὸ 17 Ἰουλίου 1923 Ν. Δ/τος «περὶ σχεδίων πόλεων κλπ», ὡς μεταγενεστέρως ἐτροποποιήθησαν καὶ συνεπληρώθησαν καὶ ειδικώτερον τῶν ἄρθρων 3, 29 καὶ 70 αὐτοῦ, τοῦ ἀπὸ 8.9.1923 Ν. Δ/τος «περὶ καθορισμοῦ τῆς κατὰ τὸ ἄρθρον 3 τοῦ ἀπὸ 17.7.1923 Ν. Δ/τος «περὶ σχεδίων πόλεων κλπ» προθεσμίας (Φ.Ε.Κ. 257/Α) καὶ τὸ ὅτι ἡ κατὰ τὸ Διάταγμα αὐτὸ προθεσμία παρῆλθεν ἄπρακτος, καὶ ἰδόντες τὴν ὑπ' ἀριθ. ΕΔ2/α/04/59/Φ.Θ.2.1.1/29.3.1978 κοινὴν ἀπόφασιν τοῦ Πρωθυπουργοῦ καὶ τοῦ Ὑπουργοῦ Δημοσίων Ἔργων «περὶ μεταβιβάσεως ἁρμοδιοτήτων τοῦ Ὑπουργοῦ Δημοσίων Ἔργων εἰς τὸν Ὑφυπουργὸν τοῦ αὐτοῦ Ὑπουργείου» (Φ.Ε.Κ. 282/Β), τὰς ὑπ' ἀριθ. 235/1978 καὶ 511/1978 γνωμοδοτήσεις τοῦ Συμβουλίου Δημοσίων Ἔργων (Τμῆμα Οἰκισμοῦ), προτάσει τοῦ ἐπὶ τῶν Δημοσίων Ἔργων Ὑφυπουργοῦ, ἀπεφασίσαμεν :

Ἄρθρον μόνον.

Ἐγκρίνεται ἡ τροποποίησις τοῦ ρυμοτομικοῦ σχεδίου Βόλου (Μαγνησίας) εἰς τὴν συνοικίαν Νέας Δημητριάδος καὶ εἰς τὸν χῶρον τὸν καθορισθέντα διὰ τοῦ ἀπὸ 9.10.1967 Β.Δ. (Φ.Ε.Κ. 185/Δ') πρὸς ἀνέγερσιν χειμερινοῦ Κολυμβητηρίου καὶ Σκοπευτηρίου, διὰ τοῦ χαρακτηρισμοῦ αὐτοῦ καὶ παρακειμένου χώρου, ὡς χώρου Ἀθλητικῶν ἐγκαταστάσεων, ὡς ἐμφαίνεται εἰς τὸ ὑπὸ τοῦ Γενικοῦ Διευθυντοῦ Οἰκισμοῦ τεθεωρημένον διὰ τῆς ὑπ' ἀριθ. Γ. 35373/1978 πράξεως αὐτοῦ σχετικὸν πρωτότυπον διάγραμμα ὑπὸ κλίμακα 1 : 2000, τοῦ ὁποίου συνοπτικὸν ἀντίτυπον δημοσιεύεται μετὰ τοῦ παρόντος.


Εἰς τὸν αὐτὸν ἐπὶ τῶν Δημοσίων Ἔργων Ὑφυπουργόν, ἀνατίθεμεν τὴν δημοσίευσιν καὶ ἐκτέλεσιν τοῦ παρόντος Διατάγματος.

Ἐν Ἀθήναις τῇ 8 Ἰανουαρίου 1979

Ο ΠΡΟΕΔΡΟΣ ΤΗΣ ΔΗΜΟΚΡΑΤΙΑΣ
ΚΩΝΣΤΑΝΤΙΝΟΣ Δ. ΤΣΑΤΣΟΣ

Ο ΥΦΥΠΟΥΡΓΟΣ ΔΗΜΟΣΙΩΝ ΕΡΓΩΝ
ΣΤΕΦΑΝΟΣ ΜΑΝΟΣ


Βόλος

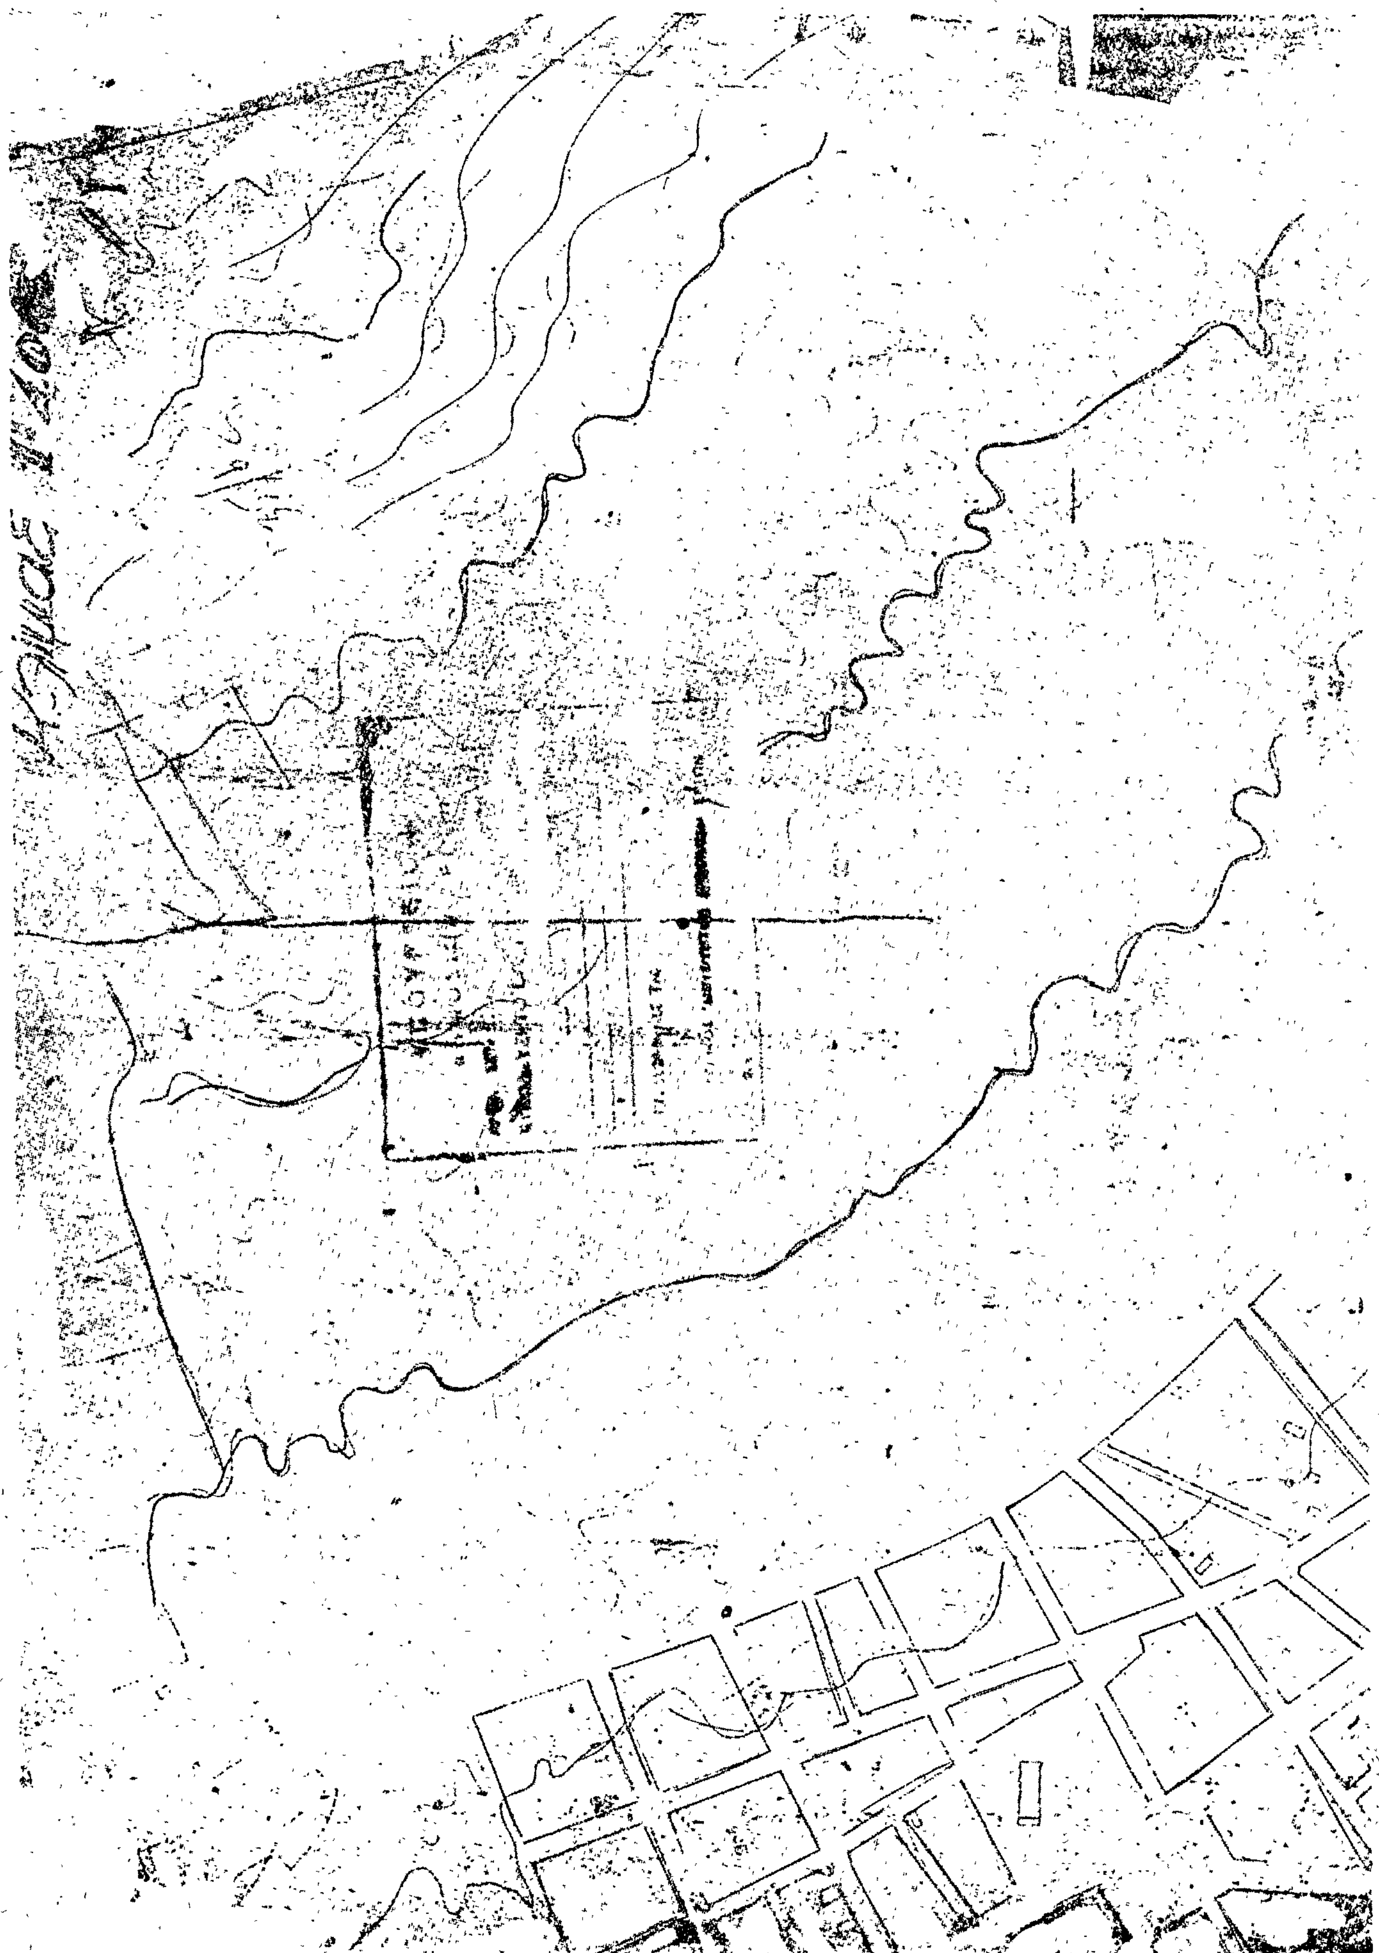



Χώρος ἀθλητικῶν ἐγκαταστάσεων

(3)

Περὶ ἀναστολῆς τῶν οἰκοδομικῶν ἐργασιῶν εἰς περιοχὴν τοῦ ἐγκεκριμένου ρυμοτομικοῦ σχεδίου Ναυπλίου (Ἀργολίδος).

Ο ΠΡΟΕΔΡΟΣ ΤΗΣ ΕΛΛΗΝΙΚΗΣ ΔΗΜΟΚΡΑΤΙΑΣ

Ἔχοντες ὑπ' ὄψει :

1. Τὸ ἀπὸ 17 Ἰουλίου 1923 Ν. Δ/γμα «περὶ σχεδίων πόλεων κ.λ.π.», ὡς μεταγενεστέρως ἐτροποποιήθη καὶ συνεπληρώθη καὶ εἰδικώτερον τὰ ἄρθρα 8 καὶ 85Α αὐτοῦ.

2. Τὸ ἄρθρον 19 παράγρ. 7 τοῦ ἀπὸ 3.4.1929 Δ/τος «περὶ Γενικοῦ Οἰκοδομικοῦ Κανονισμοῦ τοῦ Κράτους» (Φ.Ε.Κ. 155/Α') διατηρηθὲν ἐν ἰσχύι διὰ τοῦ ἄρθρου 128 τοῦ Ν. Δ/τος 8/1973 «περὶ Γενικοῦ Οἰκοδομικοῦ Κανονισμοῦ τοῦ Κράτους» (Φ.Ε.Κ. 124/Α).

3. Τὸ ἄρθρον μόνον (παρ. α) τοῦ ἀπὸ 6.4.1971 Π. Δ/τος «περὶ συμπληρώσεως τῆς παραγράφου 7 τοῦ ἄρθρου 19 τοῦ ἀπὸ 3.4.1929 Ν. Δ/τος «περὶ Γενικοῦ Οἰκοδομικοῦ Κανονισμοῦ τοῦ Κράτους» (Φ.Ε.Κ. 81/Δ).

4. Τὴν ὑπ' ἀριθ. ΕΔ2/α/04/59/Φ.Θ.2.1.1/29.3.1978 κοινὴν ἀπόφασιν τοῦ Πρωθυπουργοῦ καὶ τοῦ Ὑπουργοῦ Δημοσίων Ἔργων «περὶ μεταβιβάσεως ἁρμοδιοτήτων τοῦ Ὑπουργοῦ Δημοσίων Ἔργων εἰς τὸν Ὑφυπουργὸν τοῦ αὐτοῦ Ὑπουργείου» (Φ.Ε.Κ. 282/Β).

5. Τὴν ὑπ' ἀριθ. Γ. 23049/2005/5.8.1978 ἀπόφασιν τοῦ Ὑφυπουργοῦ Δημοσίων Ἔργων «περὶ ἀναστολῆς τῶν οἰκοδομικῶν ἐργασιῶν εἰς περιοχὴν τοῦ ἐγκεκριμένου ρυμοτομικοῦ σχεδίου Ναυπλίου» (Φ.Ε.Κ. 471/Δ).

6. Τὴν ὑπ' ἀριθ. 710/1978 γνωμοδότησιν τοῦ Συμβουλίου Δημοσίων Ἔργων (Τμῆμα Οἰκισμοῦ), καὶ

7. Τὴν ὑπ' ἀριθ. 1138/1978 γνωμοδότησιν τοῦ Συμβουλίου τῆς Ἐπικρατείας, προτάσει τοῦ ἐπὶ τῶν Δημοσίων Ἔργων Ὑφυπουργοῦ, ἀπεφασίσαμεν :

Ἄρθρον μόνον.

Ἀπαγορεύονται αἱ οἰκοδομικαὶ ἐργασίαι καὶ ἡ χορήγησις οἰκοδομικῶν ἀδειῶν : 1) Ἐπὶ ἕξ (6) εἰσέτι μῆνας ἐπὶ τῶν οἰκοπέδων τῶν ἐχόντων πρόσωπον ἐπὶ τμήματος τῆς ὁδοῦ Γεωργίου Α' καὶ κειμένων ἐντὸς τοῦ οἰκοδομικοῦ τετραγώνου τοῦ περικλειομένου διὰ κυανῆς γραμμῆς καὶ ὑπὸ στοιχεῖα Α, Β, Γ, Δ, Α ἐπὶ τῶν ὁποίων ἐπεβλήθη τρίμηνος ἀναστολὴ διὰ τῆς ὑπ' ἀριθ. Γ. 23049/2005/5.8.1978 ἀποφάσεως τοῦ Ὑφυπουργοῦ Δημοσίων Ἔργων καὶ 2) Ἐπὶ ἕξ (6) μῆνας ἐπὶ τῶν λοιπῶν οἰκοπέδων τῶν κειμένων ἐντὸς τοῦ ὡς ἄνω οἰκοδομικοῦ τετραγώνου, ὡς ἐμφαίνεται εἰς τὸ ὑπὸ τοῦ Γενικοῦ Διευθυντοῦ Οἰκισμοῦ τεθεωρημένον διὰ τῆς ὑπ' ἀριθ. Γ. 688/1979 πράξεως αὐτοῦ σχετικὸν πρωτότυπον διάγραμμα ὑπὸ κλίμακα 1 : 1000, τοῦ ὁποίου συνοπτικὸν ἀντίτυπον δημοσιεύεται μετὰ τοῦ παρόντος.

Εἰς τὸν αὐτὸν ἐπὶ τῶν Δημοσίων Ἔργων Ὑφυπουργὸν ἀνατίθεμεν τὴν δημοσίευσιν καὶ ἐκτέλεσιν τοῦ παρόντος Διατάγματος.

Ἐν Ἀθήναις τῇ 26 Ἰανουαρίου 1979

Ο ΠΡΟΕΔΡΟΣ ΤΗΣ ΔΗΜΟΚΡΑΤΙΑΣ

ΚΩΝΣΤΑΝΤΙΝΟΣ Δ. ΤΣΑΤΣΟΣ


Ο ΥΦΥΠΟΥΡΓΟΣ ΔΗΜΟΣΙΩΝ ΕΡΓΩΝ

ΣΤΕΦΑΝΟΣ ΜΑΝΟΣ


ΥΠΟΥΡΓΕΙΟΝ ΓΕΩΡΓΙΑΣ


ΑΓΓΛΙΚΟΣ ΚΟΛΠ


ΑΡΓΟΛΙΚΟΣ

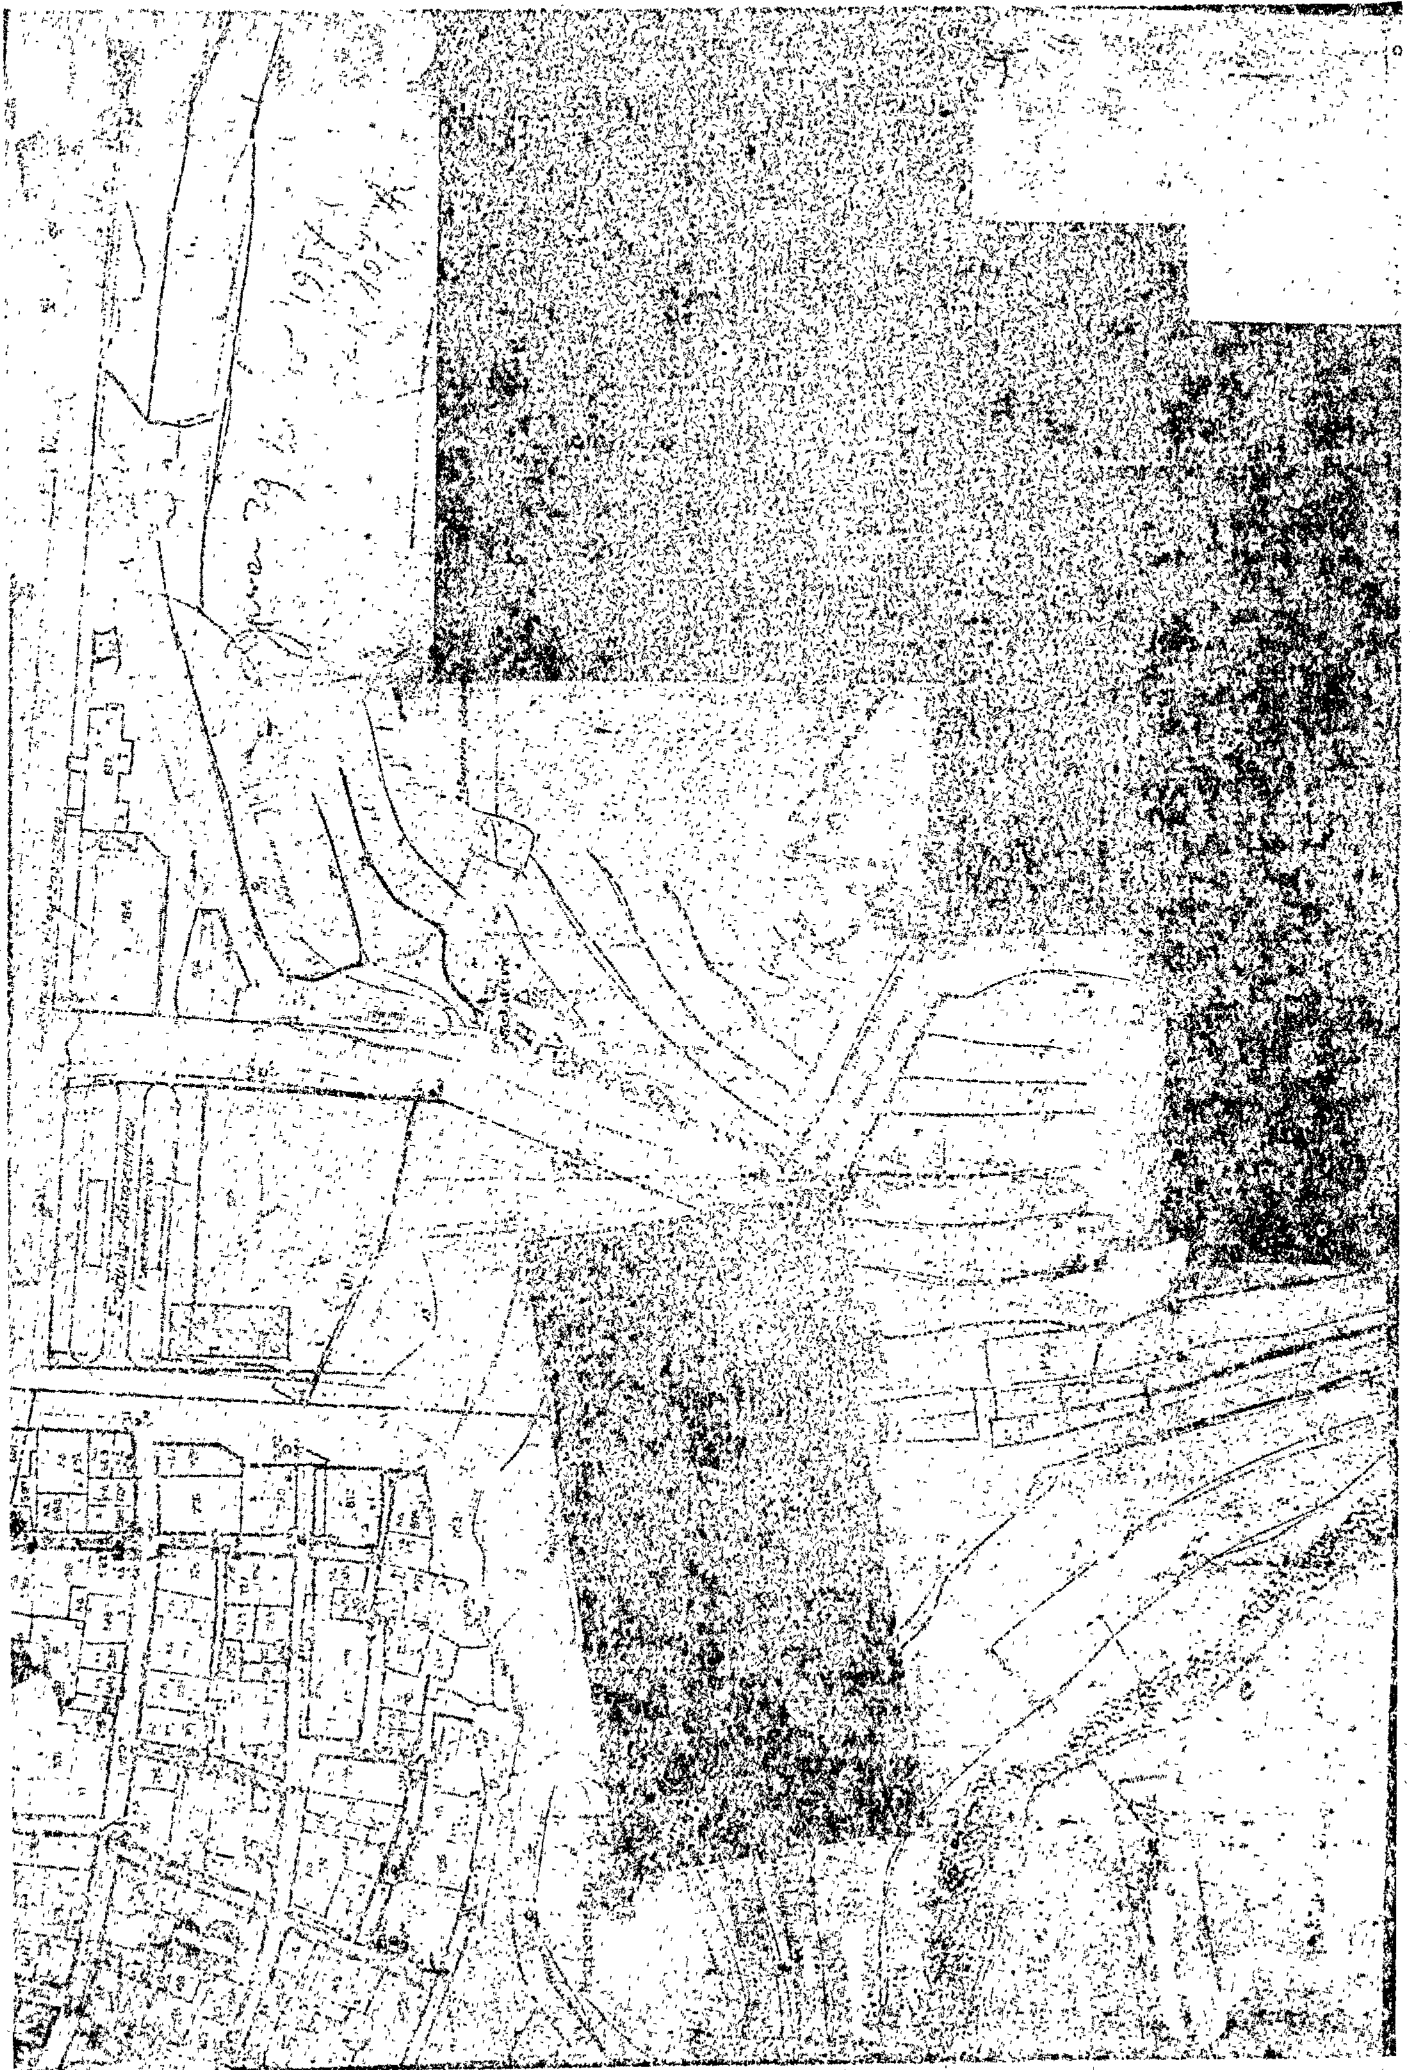

ΑΠΟΦΑΣΕΙΣ

'Αριθ. Γ. 1364/110 (4)

Περὶ ἐπεκτάσεως τοῦ ρυμοτομικοῦ σχεδίου Καλαμαριᾶς (Θεσ/νίκης) διὰ τοῦ καθορισμοῦ Χώρου δι' ἀνέγερσιν Σχολείου.

Ο ΥΠΟΥΡΓΟΣ ΔΗΜΟΣΙΩΝ ΕΡΓΩΝ

Ἔχοντες ὑπ' ὄψει:

1. Τὰς διατάξεις: α) Τοῦ ἀπὸ 17.7.1923 Ν. Δ/τος «περὶ σχεδίων πόλεων κλπ», ὡς μεταγενεστέρως ἐτροποποιήθησαν καὶ συνεπληρώθησαν καὶ εἰδικώτερου τοῦ ἄρθρου 29 αὐτοῦ καὶ β) τῆς παρ. 2 τοῦ ἄρθρου 4 τοῦ Νόμου 622/1977 «περὶ εἰσπράξεως ὑπὸ τοῦ Δημοσίου Ταμείου τῶν διὰ τὴν ἔκδοσιν οἰκοδομικῶν ἀδειῶν καταβαλλομένων φόρων κλπ» (ΦΕΚ 171/Α).

2. Τὴν ὑπ' ἀριθμ. ΕΔ2/α/04/59/ΦΘ2.1.1/29.3.1978 κοινὴν ἀπόφασιν τοῦ Πρωθυπουργοῦ καὶ τοῦ Ὑπουργοῦ Δημοσίων Ἔργων «περὶ μεταβιβάσεως ἁρμοδιοτήτων τοῦ Ὑπουργοῦ Δημοσίων Ἔργων εἰς τὸν Ὑφυπουργὸν τοῦ αὐτοῦ Ὑπουργείου» (ΦΕΚ 282/Β).

3. Τὸ ὑπ' ἀριθ. 469/26.8.1977 ἔγγραφον τοῦ Ὀργανισμοῦ Σχολικῶν Κτιρίων (Θεσ/νίκης).

4. Τὸ ὑπ' ἀριθ. ΤΥ 29145/20.9.1977 ἔγγραφον τῆς Νομαρχίας Θεσ/νίκης.

5. Τὴν ὑπ' ἀριθ. 688/1978 γνωμοδότησιν τοῦ Συμβουλίου Δημ. Ἔργων (Τμῆμα Οἰκισμοῦ), ἀποφασίζομεν:

Ἐγκρίνεται ἡ ἐπέκτασις τοῦ ρυμοτομικοῦ σχεδίου Καλαμαριᾶς (Θεσ/νίκης) εἰς τὴν περιοχὴν Φοίνικος, διὰ τοῦ καθορισμοῦ τοῦ ὑπὸ στοιχεῖα Α,Β,Γ,Δ,Α χώρου, ὡς χώρου δι' ἀνέγερσιν Σχολείου, ὡς ἐμφαίνεται εἰς τὸ ὑπὸ τοῦ Γενικοῦ Διευθυντοῦ Οἰκισμοῦ τεθεωρημένον διὰ τῆς ὑπ' ἀριθμ. Γ 1364/1979 πράξεως αὐτοῦ σχετικὸν πρωτότυπον διάγραμμα ὑπὸ κλίμακα 1 : 500, τοῦ ὁποίου συνοπτικὸν ἀντίτυπον δημοσιεύεται μετὰ τῆς παρούσης.

Ἡ παροῦσα δημοσιευθήτω διὰ τῆς Ἐφημερίδος τῆς Κυβερνήσεως.

Ἐν Ἀθήναις τῇ 22 Ἰανουαρίου 1979

Ο ΥΦΥΠΟΥΡΓΟΣ

ΣΤΕΦΑΝΟΣ ΜΑΝΟΣ

ΘΕΣΣΑΛΟΝΙΚΗ

ΕΘΝΙΚΗ ΟΔΟΣ ΘΕΣΣΑΛΟΝΙΚΗΣ – ΠΟΛΥΓΥΡΟΥ

→ πρὸς Θεσ/νίκην

→ πρὸς Γεν

ΠΕΡΙΦΕΡΕΙΑΚΗ ΤΑΦΡΟΣ ΘΕΣΣΑΛΟΝΙΚΗΣ


ΣΥΝΟΙΚΙΣΜΟΣ Φοίνιξ

Β

ΤΟΠΟΓΡΑΦΙΚΟΝ ΔΙΑΓΡΑΜΜΑ
ΠΕΡΙΟΧΗΣ ΦΟΙΝΙΚΟΣ

ΚΛΙΜΑΞ 1:500

Ἐν Θεσσαλονίκῃ

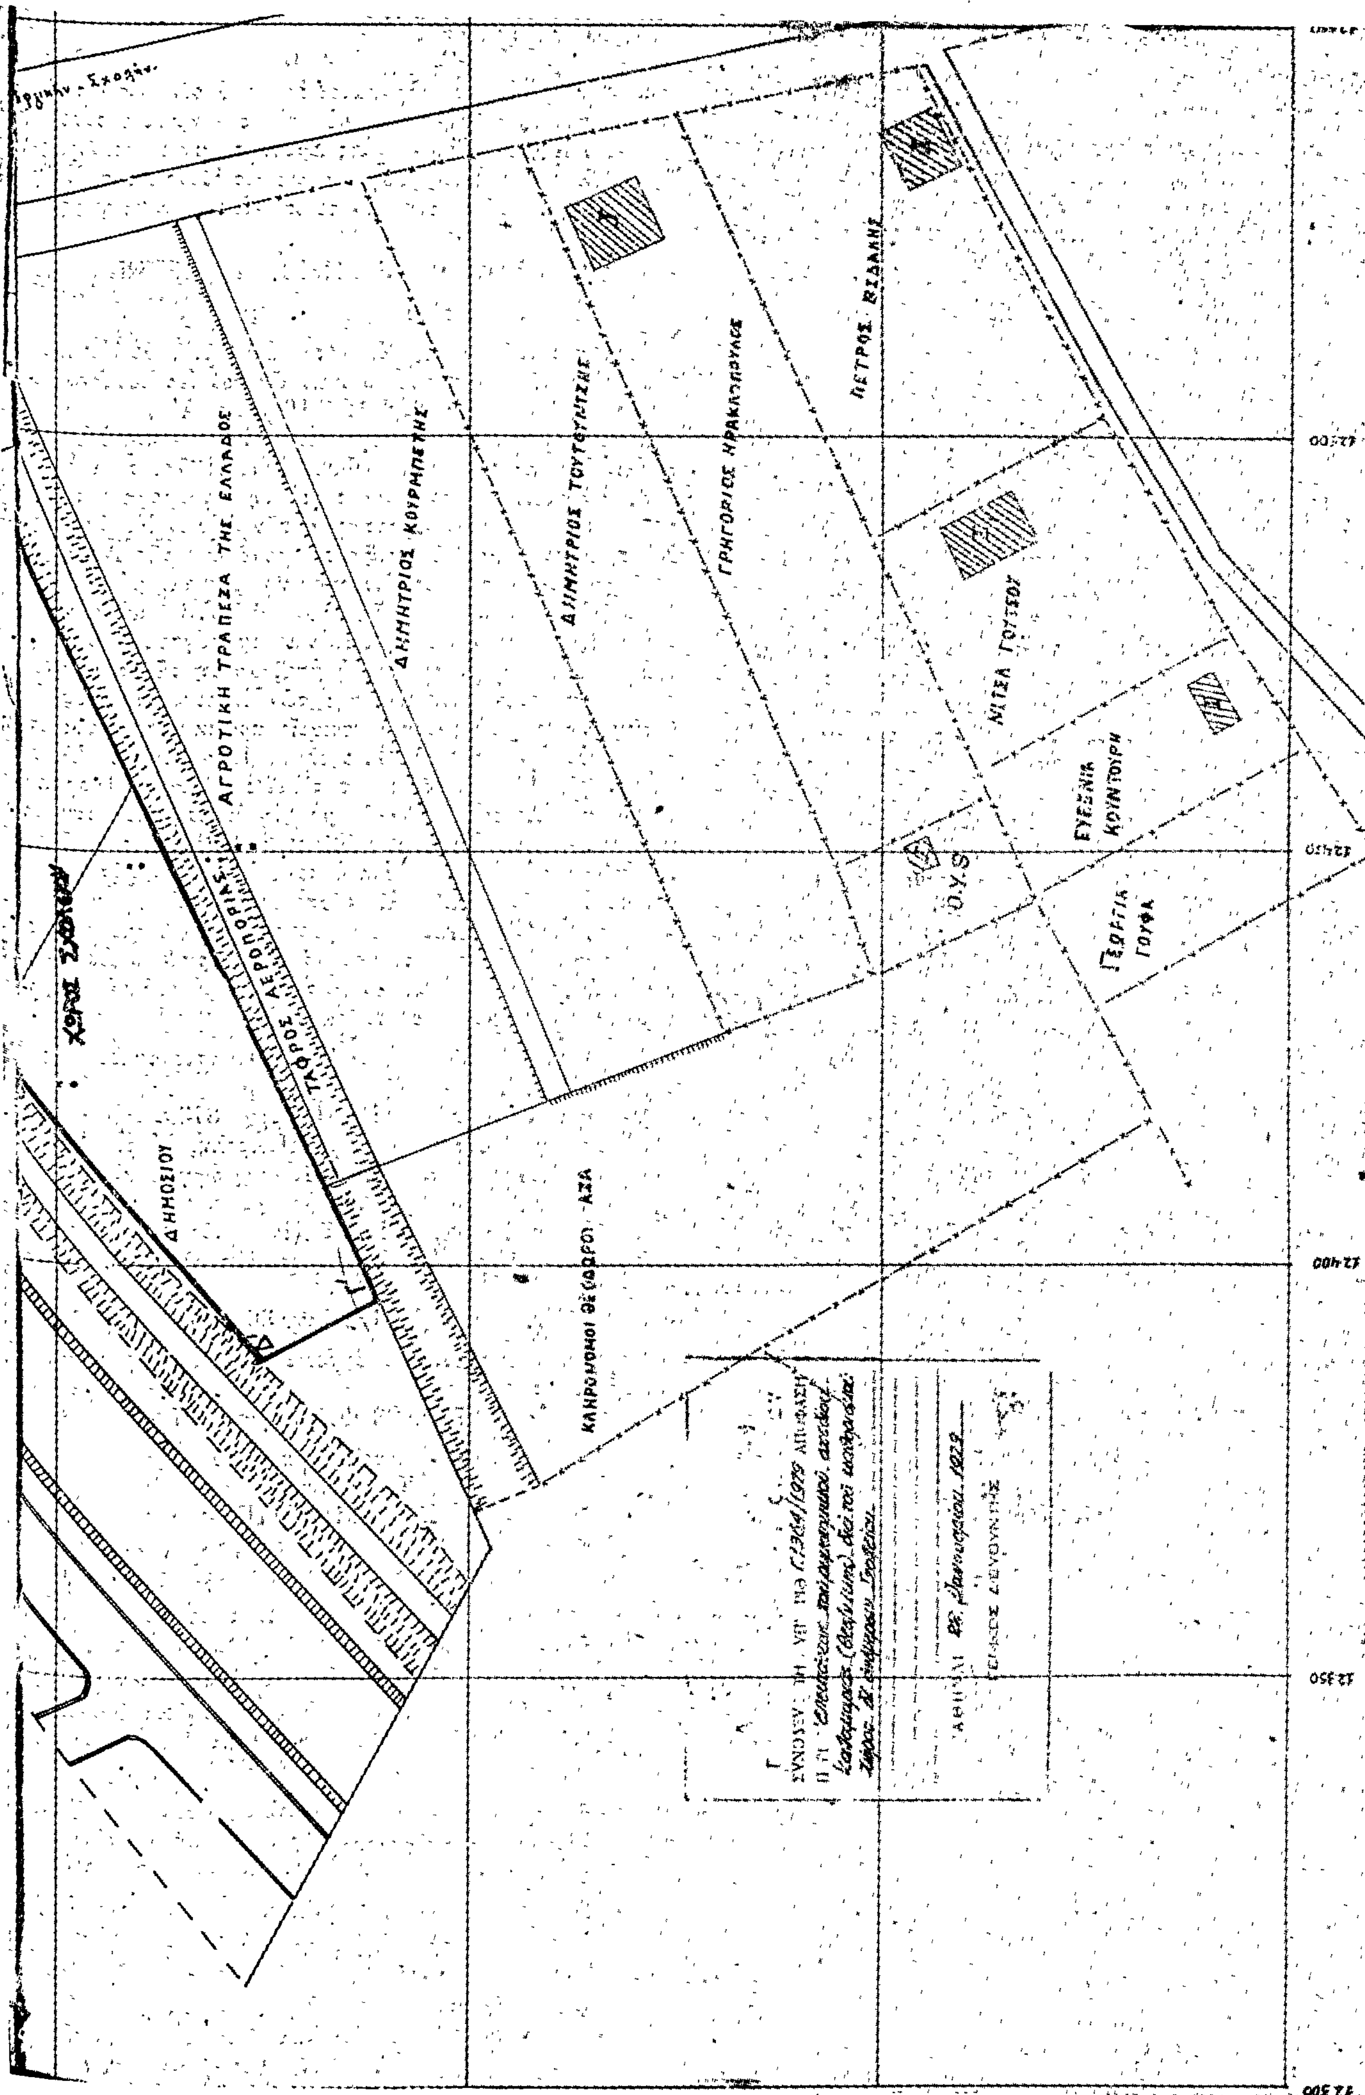
ΑΓΡΟΤΙΚΗ ΤΡΑΠΕΖΑ ΤΗΣ ΕΛΛΑΔΟΣ
ΤΑΦΡΟΣ ΑΕΡΟΠΟΡΙΑΣ
ΔΗΜΗΤΡΙΟΣ ΚΟΥΡΜΠΕΤΗΣ
ΔΗΜΗΤΡΙΟΣ ΤΟΥΤΟΥΤΖΗΣ
ΓΡΗΓΟΡΙΟΣ ΗΡΑΚΛΟΠΟΥΛΟΣ
ΠΕΤΡΟΣ ΒΙΔΑΚΗΣ
ΝΙΤΣΑ ΓΟΥΤΣΟΥ
ΕΥΓΕΝΙΑ ΚΟΥΝΤΟΥΡΗ
ΓΕΩΡΓΙΑ ΓΟΥΦΑ
ΔΗΜΟΣΙΟΥ
Ο.Υ.Σ.

ΑΝΑΚΟΙΝΩΣΕΙΣ

Ἀριθ. Δ1/0/10854 (5)

Περὶ ἀνακοινώσεως παρακαταθέσεως ἀποζημιώσεως ἀκινήτων, πού ρυμοτομήθηκαν μὲ τὸ ἐγκεκριμένο ρυμοτομικὸ σχέδιο Καλλιθέας — Νέας Σμύρνης, γιὰ τὴ διάνοιξη τῆς συμβολῆς τῆς Λεωφόρου Συγγροῦ μὲ τὶς ὁδοὺς Χαροκόπου καὶ Αἰγαίου (πράξη ἀναλ. 4/78).

Ο ΥΠΟΥΡΓΟΣ ΔΗΜΟΣΙΩΝ ΕΡΓΩΝ

Ἔχοντας ὑπόψη:

1) Τὶς διατάξεις τοῦ Ν.Δ. ἀπὸ 17.7.1923 «περὶ σχεδίων πόλεων, κωμῶν καὶ συνοικισμῶν τοῦ Κράτους καὶ οἰκοδομῆς αὐτῶν» (ΦΕΚ 228/16.8.1923, τ. Α').

2) Τὶς διατάξεις τοῦ Ν.Δ. 797/1971 «περὶ Ἀναγκαστικῶν Ἀπαλλοτριώσεων» (ΦΕΚ 1/1.1.1971, τ. Α').

3) Τὰ στοιχεῖα προδικασίας γιὰ τὴν ἐφαρμογὴ τοῦ ἰσχύοντος ρυμοτομικοῦ σχεδίου περιοχῆς τῶν Δήμων Καλλιθέας — Νέας Σμύρνης πρὸς διάνοιξη τῆς συμβολῆς τῆς Λεωφόρου Συγγροῦ μὲ τὶς ὁδοὺς Χαροκόπου καὶ Αἰγαίου σύμφωνα μὲ τὴν πράξη ἀναλογισμοῦ ἀριθ. 4/78, ἀνακοινώνουμε στὰ πρόσωπα ποὺ ἔχουν ἢ ἀξιώνουν ἐμπράγματα δικαιώματα στὰ παραπάνω ἀκίνητα, ὅτι ἡ ἀποζημίωση τῶν ρυμοτομουμένων οἰκοπεδικῶν ἐκτάσεων καὶ τῶν ἐπικειμένων τους ὅπως περιγράφονται στὰ σχετικὰ στοιχεῖα προδικασίας, καθορίσθηκε μὲ τὴν ἀπόφαση τοῦ Μονομελοῦς Πρωτοδικείου Ἀθηνῶν ἀριθ. 4/1979 καὶ ἔχει κατατεθεῖ στὸ Ταμεῖο Παρακαταθηκῶν καὶ Δανείων Ἀθηνῶν μὲ τὴν ἔκδοση τοῦ γραμματίου παρακαταθήκης ἀριθ. 529859/22.2.1979 συνολικοῦ ποσοῦ δραχμῶν 1.171.967, ὑπὲρ τῶν ἑξῆς προσώπων ποὺ φέρονται ὡς ἰδιοκτῆτες τῶν ρυμοτομουμένων, γιὰ νὰ καταβληθεῖ μόνο στὰ πρόσωπα ποὺ θὰ ἀναγνωρισθοῦν ὡς δικαιοῦχοι μὲ ἀπόφαση τοῦ ἁρμοδίου δικαστηρίου σύμφωνα μὲ τὶς προβλέψεις τῶν κειμένων διατάξεων:

1) Ἠλ. Καμμένος Α.Ε. καὶ Ἀφοὶ Μαυρομιχάλη Α.Ε., δρχ. 97.683.

2) Ἐθνικὴ Τράπεζα, δρχ. 129.103.

3) Γ. Φαρμακίδης καὶ Γεωργ. Μακρῆς, δρχ. 541.473.

4) Δημ. Βίνιος, Κων. Καλούδας, Γ. Ρηγόπουλος, Φ. Μοσχοπαίδης, Α. Σάμας, Ἐμ. Δεσύπρης κλπ., δρχ. 403.708.

Ἡ ἀνακοίνωση αὐτὴ νὰ δημοσιευθεῖ στὴν Ἐφημερίδα τῆς Κυβερνήσεως.

Ἀθῆναι, 23 Φεβρουαρίου 1979

Μὲ ἐντολὴ Ὑπουργοῦ
Ὁ Διευθυντὴς
Σ. ΛΟΓΟΘΕΤΗΣ

Ἀριθ. Δ1/0/10855 (6)

Περὶ ἀνακοινώσεως παρακαταθέσεως ἀποζημιώσεως ἀκινήτων, πού ρυμοτομήθηκαν μὲ τὸ ἐγκεκριμένο ρυμοτομικὸ σχέδιο Καλλιθέας — Νέας Σμύρνης, γιὰ τὴ διάνοιξη τῆς συμβολῆς τῆς Λεωφ. Συγγροῦ καὶ τὶς ὁδοὺς Χρυσ. Σμύρνης καὶ Δαβάκη μέχρι τὴν κάθετο ὁδὸ Κομνηνῶν (πράξη ἀναλ. 6/1978).

Ο ΥΠΟΥΡΓΟΣ ΔΗΜΟΣΙΩΝ ΕΡΓΩΝ

Ἔχοντας ὑπόψη:

1. Τὶς διατάξεις τοῦ Ν. Δ/τος ἀπὸ 17.7.1923 «περὶ σχεδίων πόλεων, κωμῶν καὶ συνοικισμῶν τοῦ Κράτους καὶ οἰκοδομῆς αὐτῶν» (ΦΕΚ 228/16.8.1923, τ. Α').

2. Τὶς διατάξεις τοῦ Ν. Δ/τος 797/1971 «περὶ Ἀναγκαστικῶν Ἀπαλλοτριώσεων» (ΦΕΚ 1/1.1.1971, τ. Α').

3. Τὰ στοιχεῖα προδικασίας γιὰ τὴν ἐφαρμογὴ τοῦ ἰσχύοντος ρυμοτομικοῦ σχεδίου περιοχῆς τῶν Δήμων Καλλιθέας — Νέας Σμύρνης πρὸς διάνοιξη τῆς συμβολῆς τῆς Λεωφ. Συγγροῦ μὲ τὶς ὁδοὺς Χρυσ. Σμύρνης καὶ Δαβάκη μέχρι τὴν κάθετο ὁδὸ Κομνηνῶν (πράξη ἀναλ. 6/1978), ἀνακοινώνουμε στὰ πρόσωπα ποὺ ἔχουν ἢ ἀξιώνουν ἐμπράγματα δικαιώματα στὰ παραπάνω ἀκίνητα, ὅτι ἡ ἀποζημίωση τῶν ρυμοτομουμένων οἰκοπεδικῶν ἐκτάσεων καὶ τῶν ἐπικειμένων τους ὅπως περιγράφονται στὰ σχετικὰ στοιχεῖα προδικασίας, καθορίσθηκε μὲ τὴν ἀπόφαση τοῦ Μονομελοῦς Πρωτοδικείου Ἀθηνῶν ἀριθ. 697/1978 καὶ ἔχει κατατεθεῖ στὸ Ταμεῖο Παρακαταθηκῶν καὶ Δανείων Ἀθηνῶν μὲ τὴν ἔκδοση τοῦ γραμματίου παρακαταθήκης ἀριθ. 529858/22.2.1979 συνολικοῦ ποσοῦ δραχμῶν τριῶν ἑκατομμυρίων ὀκτακοσίων τριῶν χιλιάδων ἑκατὸν τριάντα δύο (3.803.132) ὑπὲρ τῶν ἑξῆς προσώπων ποὺ φέρονται ὡς ἰδιοκτῆτες τῶν ρυμοτομουμένων, γιὰ νὰ καταβληθεῖ μόνο στὰ πρόσωπα ποὺ θὰ ἀναγνωρισθοῦν ὡς δικαιοῦχοι μὲ ἀπόφαση τοῦ ἁρμοδίου δικαστηρίου σύμφωνα μὲ τὶς προβλέψεις τῶν κειμένων διατάξεων:

1) Ἀντ. Μανωλάκης καὶ Δώρα Κωνσταντινίδου (ἰδ. 1) δρχ. 1.451.350.

2) Φωτ. Θανόπουλος (ἰδ. 10) δρχ. 873.850.

3) Γεώργ. Μουτάφης, Μαρ. Πατρέλη, Μαρ. Ἀγραφιώτου, Ἀχ. Καλαμπάκας, Σέρ. Παπαγεωργίου κλπ. (ἰδ. 9) δρχ. 417.230.

4) Νικ. Καλαμάκης Πλυτᾶ, (ἰδ. 2) δρχ. 453.602.

5) Αἰκατ. Κορτεσίου, Ὀθ. Μεταξᾶς κλπ. (ἰδ. 11) δρχ. 298.000.

6) Γ. Μιχαηλίδης (ἰδ. 13) δρχ. 309.100

Ἡ ἀνακοίνωση αὐτὴ νὰ δημοσιευθεῖ στὴν Ἐφημερίδα τῆς Κυβερνήσεως.

Ἀθῆναι, 23 Φεβρουαρίου 1979

Μὲ ἐντολὴ Ὑπουργοῦ
Ὁ Διευθυντὴς
Σ. ΛΟΓΟΘΕΤΗΣ

ΑΠΟ ΤΟ ΕΘΝΙΚΟ ΤΥΠΟΓΡΑΦΕΙΟ